
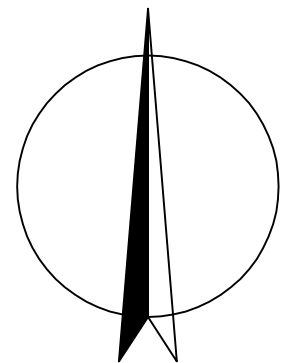


OBEC JESTŘEBÍ
HRANICE KATASTRÁLNÍHO ÚZEMÍ

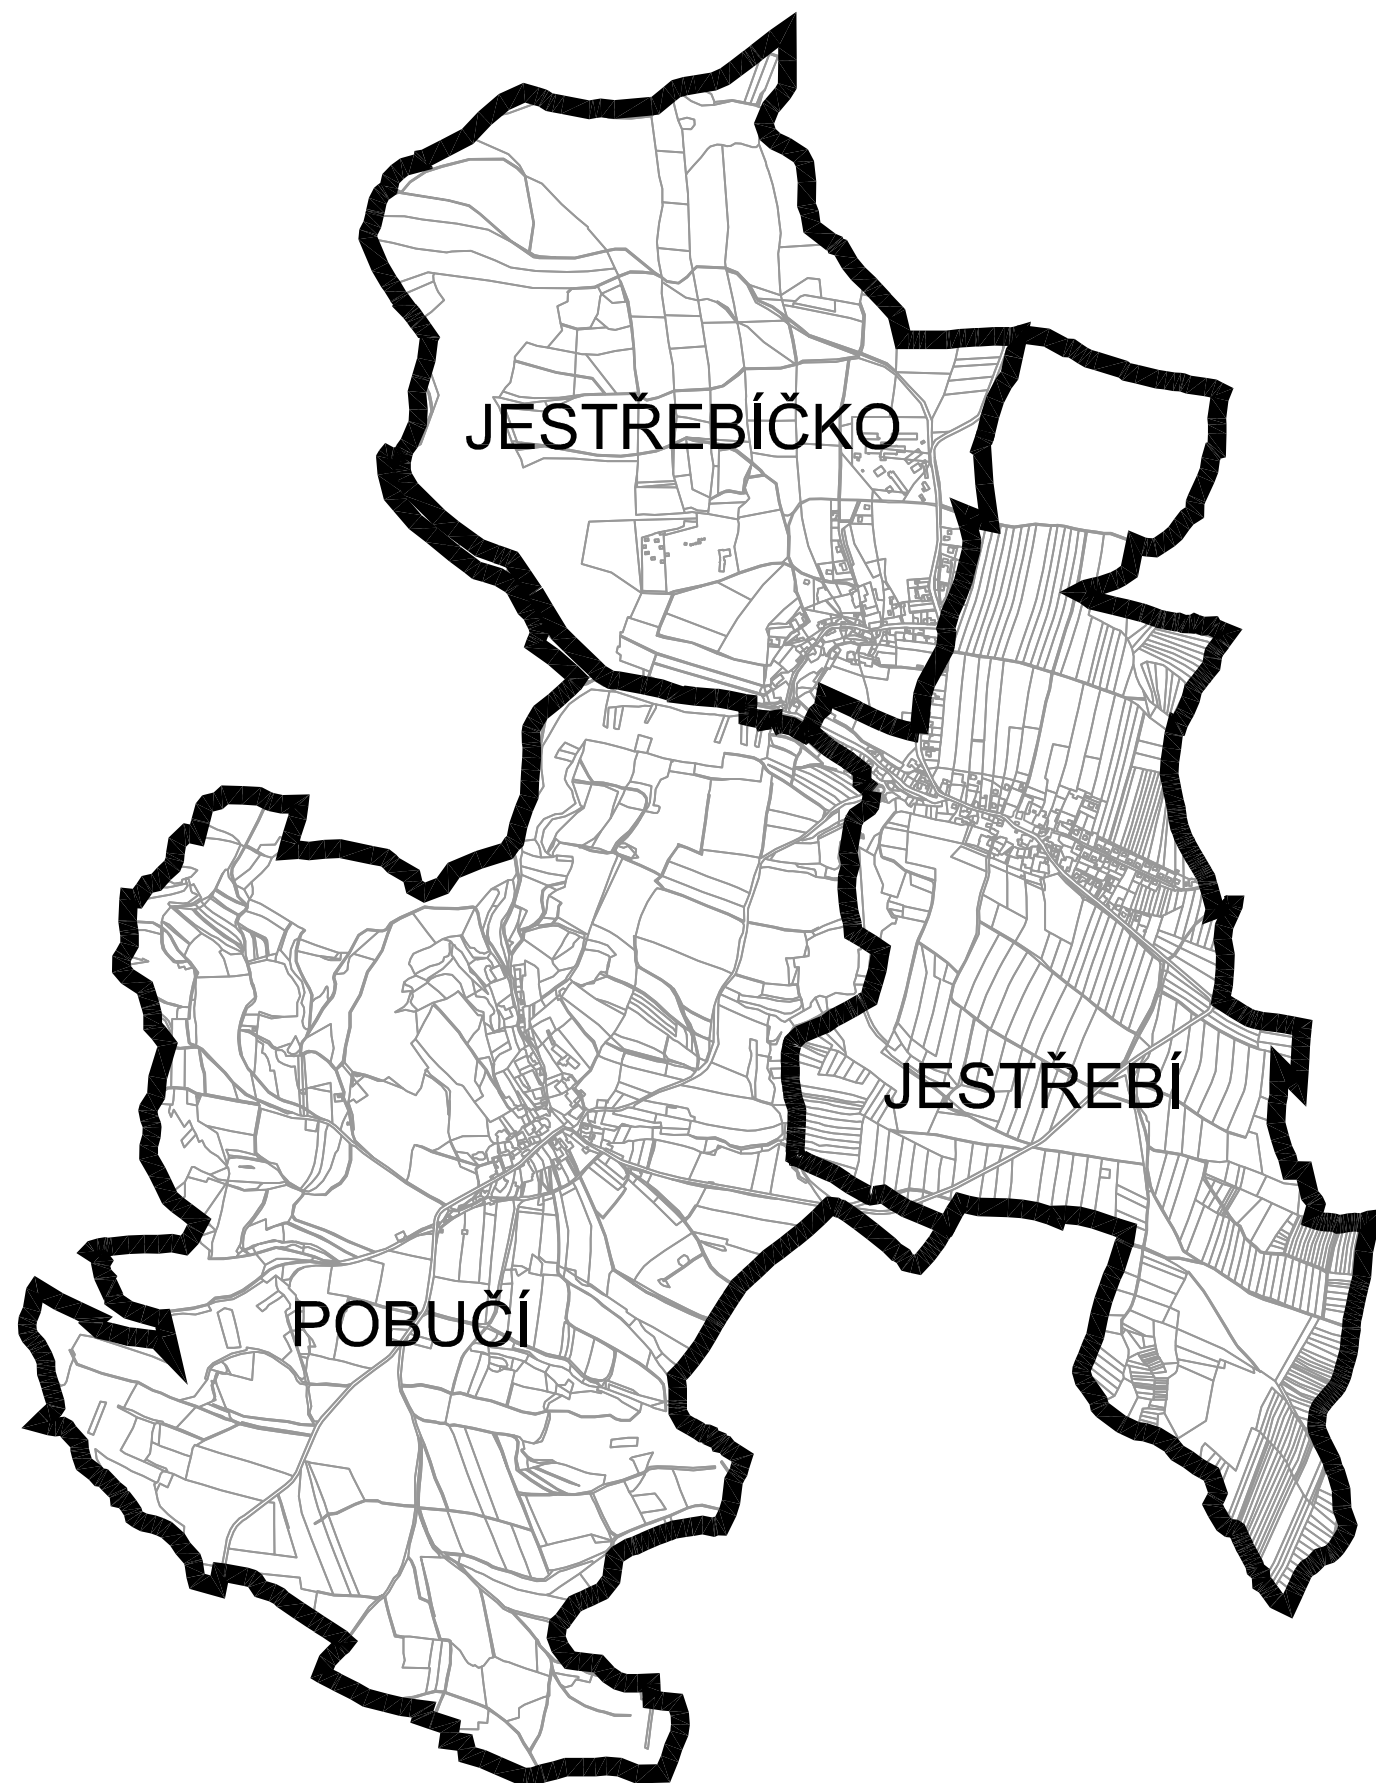

VYPRACOVAL	ING. JARMILA NAJMANOVÁ	STUPEŇ PD	PASPORT
ZODP. PROJEKTANT	ING. JARMILA NAJMANOVÁ	DATUM	04/2011
INVESTOR	OBEC JESTŘEBÍ	MĚŘÍTKO	-
JESTŘEBÍ PASPORT MÍSTNÍCH KOMUNIKACÍ		Ing. Jarmila Najmanová PROJEKČNÍ KANCELÁŘ Zvole 120, 789 01 Zábřeh tel:737722315, email:jarmila.najmanova@email.cz	
		ČÁST PD	FORMÁT
PŘÍLOHA	PŘEHLEDNÁ SITUACE	ČÍSLO PŘÍLOHY	B.1