Situace

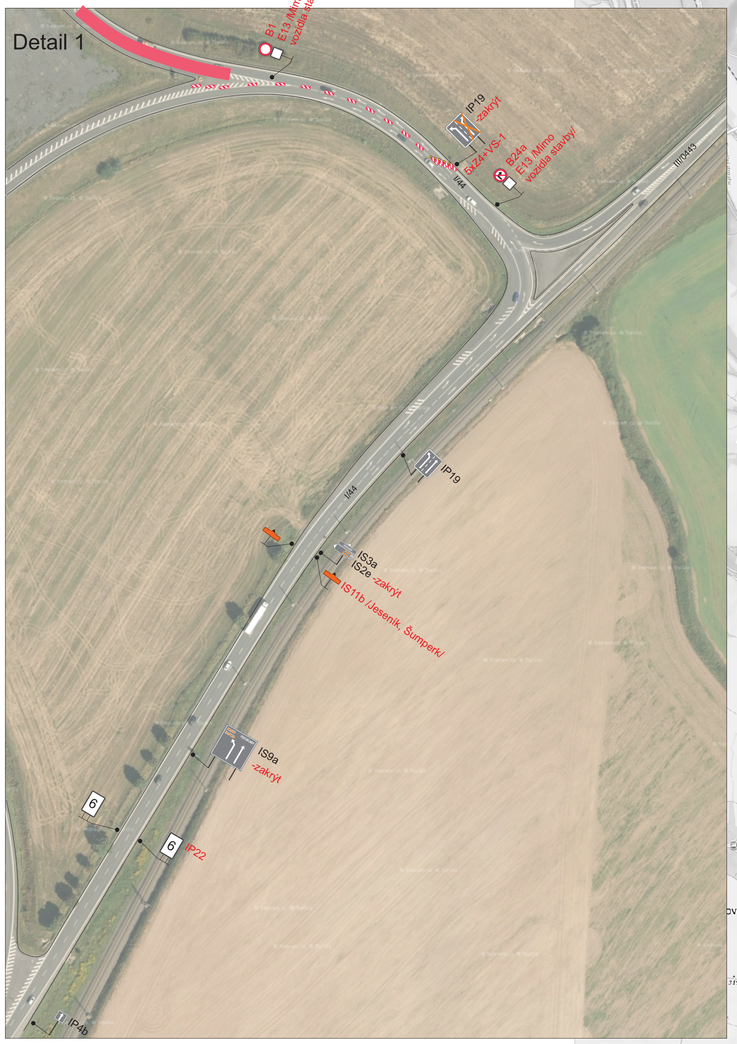

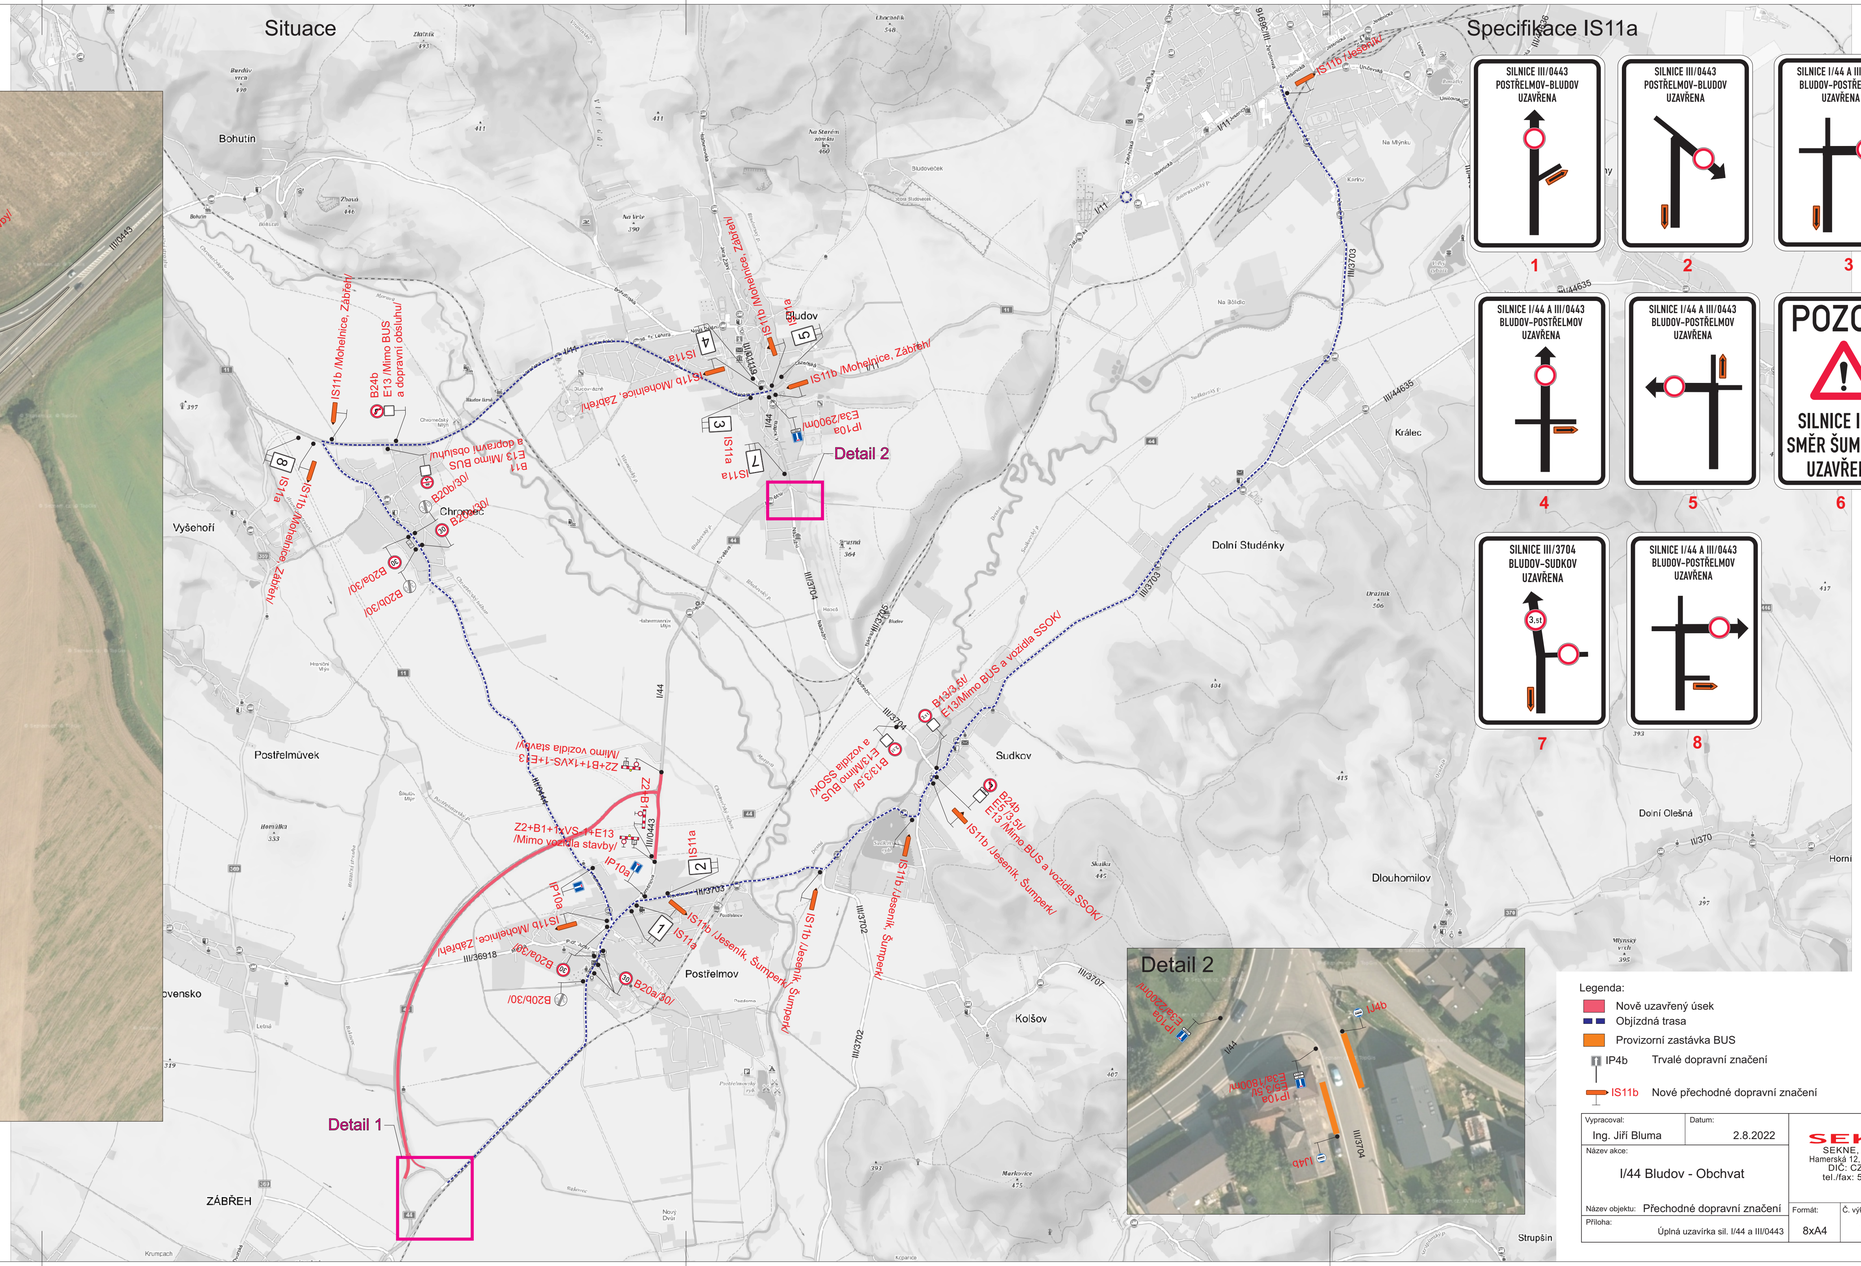

Specifikace IS11a

Legenda:

- Nově uzavřený úsek
- Objízdná trasa
- Provizorní zastávka BUS
- IP4b Trvalé dopravní značení
- IS11b Nové přechodné dopravní značení

S

Vypracoval: Ing. Jiří Bluma	Datum: 2.8.2022	SEKNE, spol. s r.o. Hamerská 12, 772 00 Olomouc DIČ: CZ62363701 tel./fax: 585 311 867	
Název akce: I/44 Bludov - Obchvat			
Název objektu: Přechodné dopravní značení		Formát: 8xA4	Č. výkresu: 1
Příloha: Úplná uzavírka sil. I/44 a III/0443			Č. soupravy: