


**LEGENDA:**

	REŠENÉ ÚZEMÍ
	ZASTAVĚNÉ ÚZEMÍ OBCE
	ZASTAVITELNÁ PLOCHA
	TRANSFORMAČNÍ PLOCHA
	PLOCHA ZMĚNY V KRAJINĚ
<b>STABILIZOVANÉ NÁVRHOVÉ PLOCHY</b>	
	PLOCHY UVNITŘ ZASTAVĚNÉHO ÚZEMÍ A OSTATNÍ STABILIZOVANÉ PLOCHY
	PLOCHY ZMĚN
	VODNÍ PLOCHY A TOKY
	ID ZASTAVITELNÝCH PLOCH
<b>VODOVODNÍ SÍTĚ</b>	
	PŘÍVADĚCÍ VODOVODNÍ ŘÁD
	ROZVODNÁ VODOVODNÍ SÍŤ - I. TLAKOVÉ PÁSMO
	ROZVODNÁ VODOVODNÍ SÍŤ - II. TLAKOVÉ PÁSMO
	HRANIČE TLAKOVÝCH PÁSEM
	VODĚM
	AT STANICE
	ČERPACÍ STANICE VODÁRENSKÁ
	POŽÁRNÍ NÁDRŽ
<b>SPLAŠKOVÁ KANALIZACE</b>	
	PÁTEŘNÍ STOKA SPLAŠKOVÉ KANALIZACE
	SPLAŠKOVÁ KANALIZACE
	DEŠŤOVÁ KANALIZACE
	VÝTLAČK ODPADNÍCH VOD SPLAŠKOVÉ KANALIZACE
	ČERPACÍ STANICE
	SĚBNÝ DVŮR
	ÚZEMÍ EKOLOGICKÝCH RIZIK
	STANOVENÉ MAXIMÁLNÍ ZÁPLAVOVÉ ÚZEMÍ
	AKTIVNÍ ZÓNA ZÁPLAVOVÉHO ÚZEMÍ
	ÚZEMÍ ZVLÁŠTNÍ POVODNĚ POD VODNÍM DÍLEM
	OCHRANNÁ HRÁZ

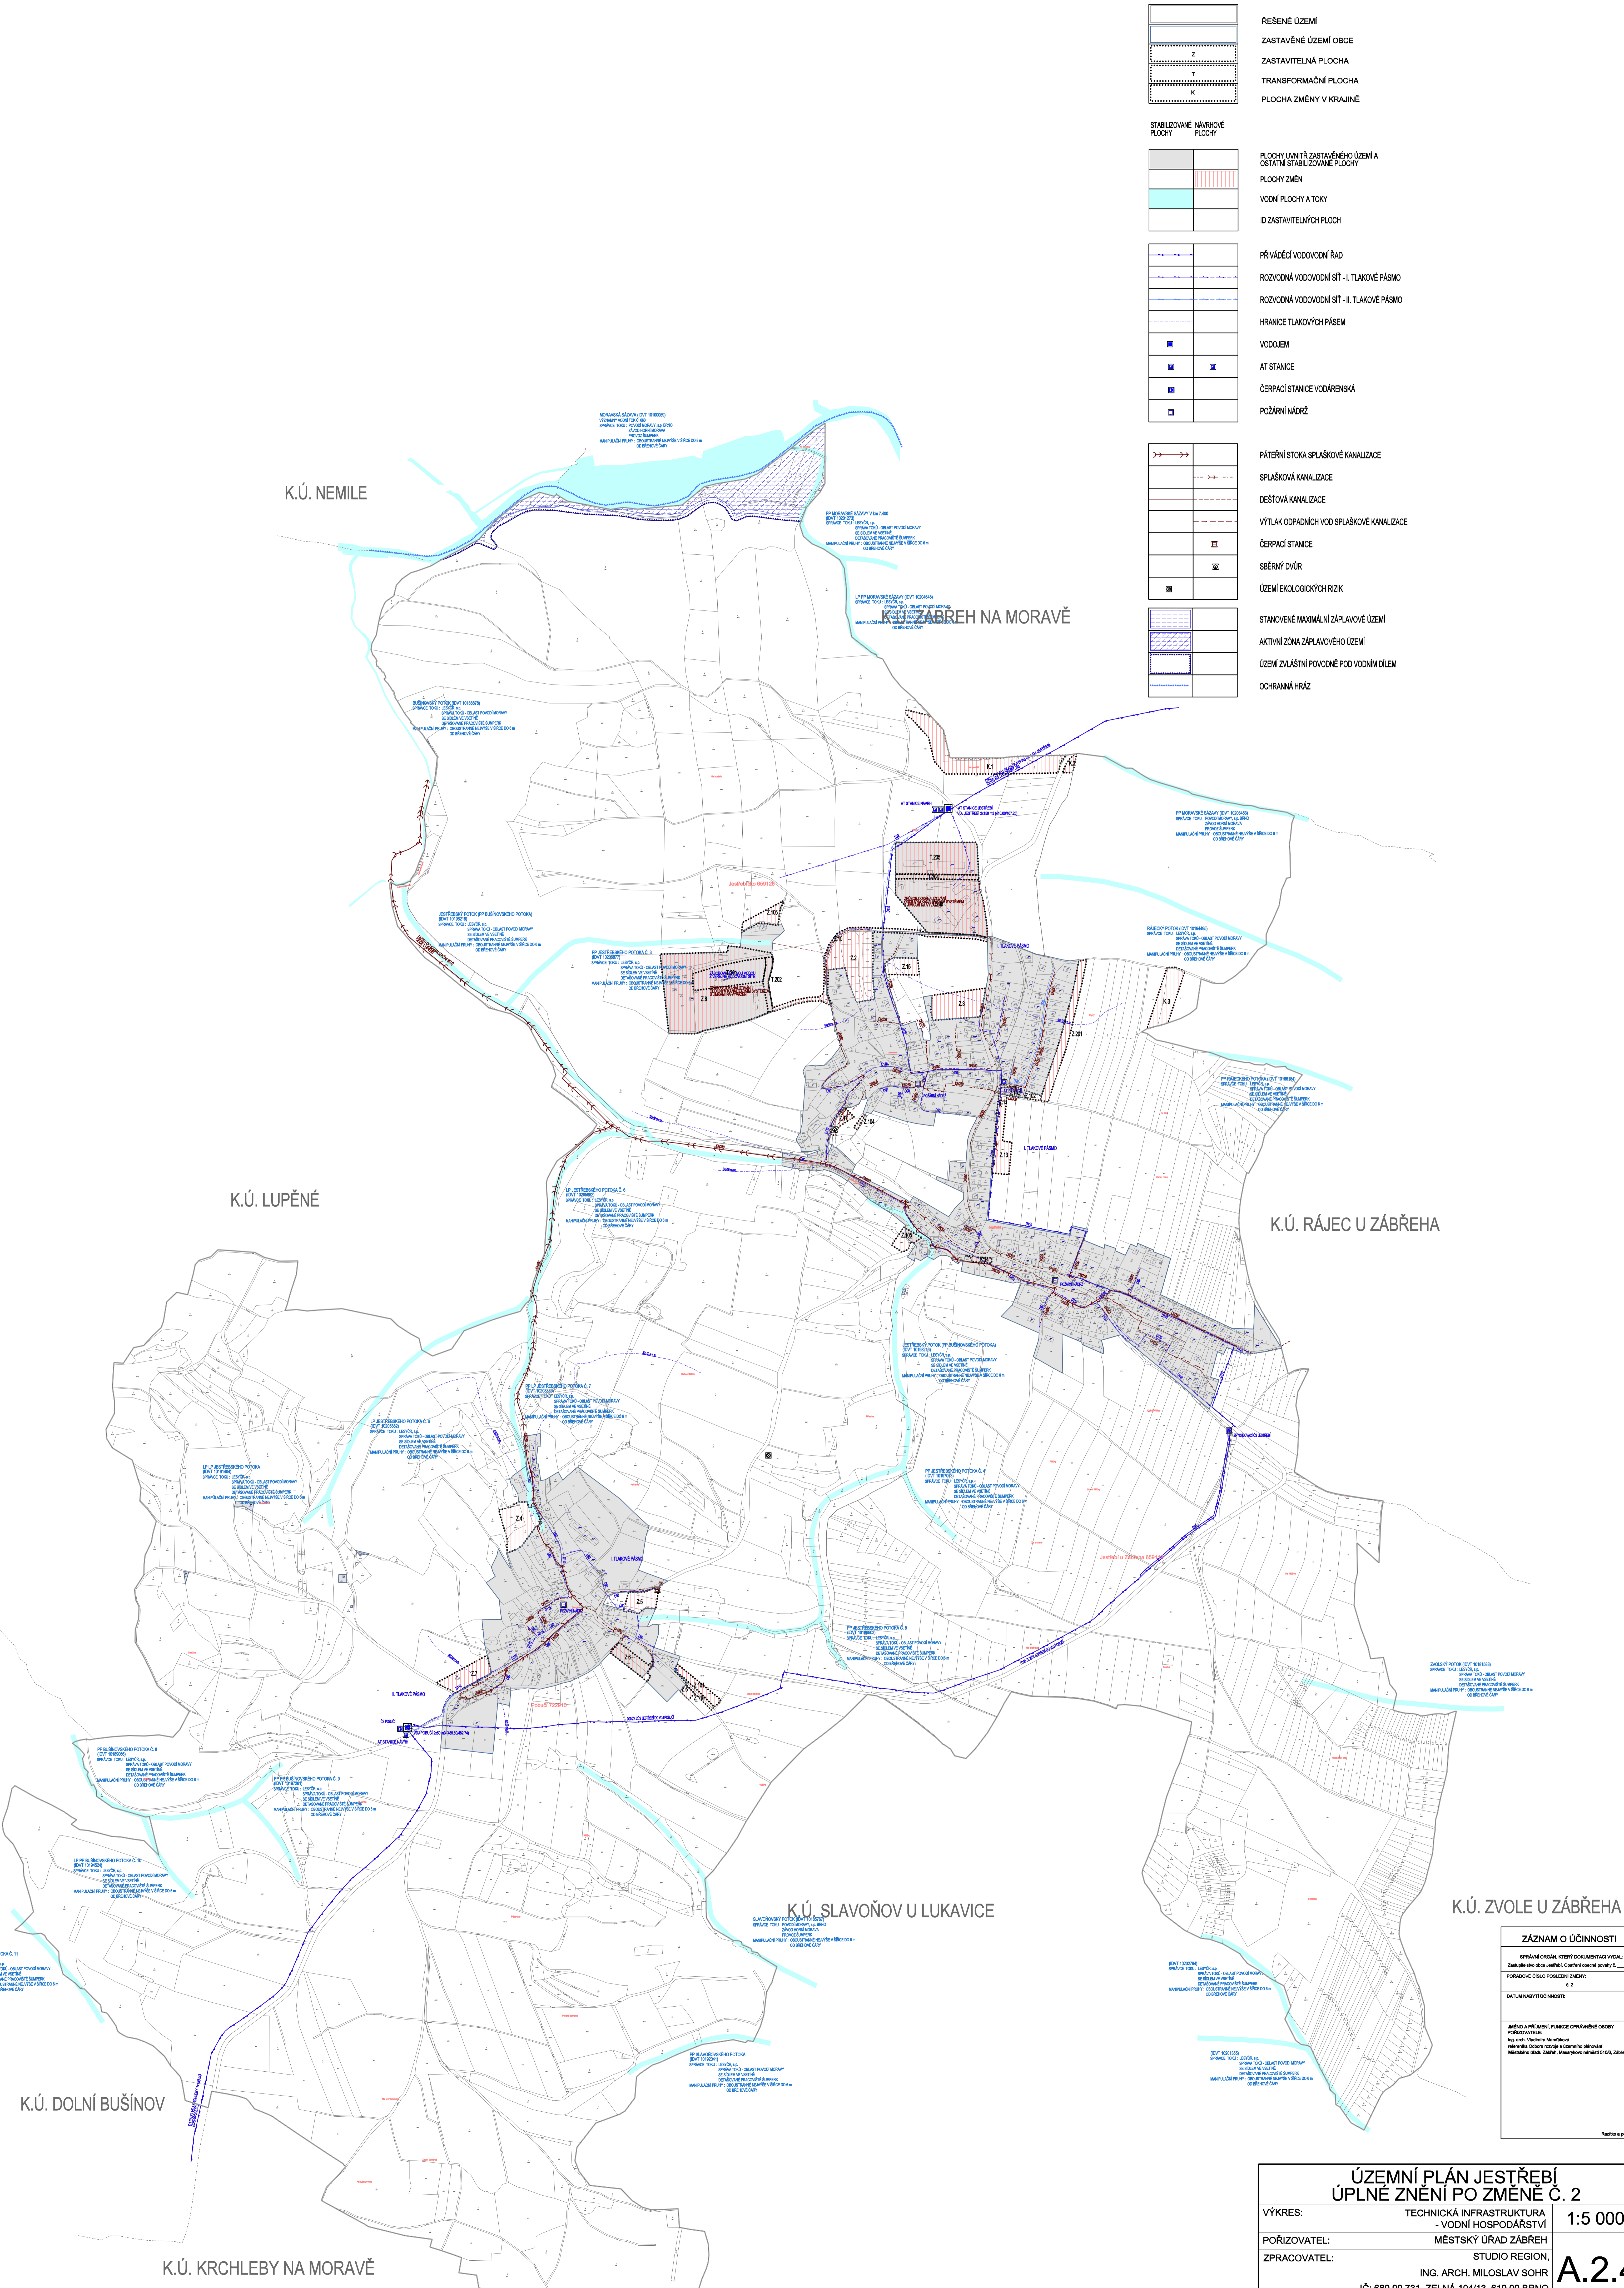

<b>ZÁZNAM O ÚČINNOSTI</b>	
SPRÁVNÍ ORGÁN, KTERÝ DOKUMENTACI VYDAL:	
Zastupitelstvo obce Jestřebí, Opatřil: Ing. arch. Miroslav Sohr	
POŘADOVÉ ČÍSLO PROBLÉMU ŽENĚNÍ:	0.2
DATUM HAVYTI ÚČINNOSTI:	
JEDNÍ A PŘÍMĚRNÉ FUNKCE OPRÁVNĚNÉ OSOBY	
PŘEDSTAVITEL:	
Ing. arch. Miroslav Sohr	
Městský úřad Jestřebí, Městské náměstí 619, 619 00 BRNO	
Řešeno a podpis	

<b>ÚZEMNÍ PLÁN JESTŘEBÍ ÚPLNÉ ŽENĚNÍ PO ZMĚNĚ Č. 2</b>		
VÝKRES:	TECHNICKÁ INFRASTRUKTURA - VODNÍ HOSPODÁŘSTVÍ	1:5 000
POŘIZOVATEL:	MĚSTSKÝ ÚŘAD JESTŘEBÍ	
ZPRACOVATEL:	STUDIO REGION, ING. ARCH. MILOSLAV SOHR	<b>A.2.4</b>
DATUM:	ŘÍJEN 2025	