


LEGENDA:

	ŘEŠENÉ ÚZEMÍ
	ZASTAVITELNÁ PLOCHA
	TRANSFORMAČNÍ PLOCHA
	PLOCHA ZMĚNY V KRAJINĚ
	STABILIZOVANÉ PLOCHY
	STABILIZOVANÉ NÁVRHOVÉ PLOCHY
	PLOCHY UVNITŘ ZASTAVĚNÉHO ÚZEMÍ A OSTATNÍ STABILIZOVANÉ PLOCHY
	PLOCHY ZMĚN
	VODŇÍ PLOCHY A TOKY
	ID ZASTAVITELNÝCH PLOCH
	SILNICE III. TŘÍDY
	MÍSTNÍ KOMUNIKACE
	ÚČELOVÉ KOMUNIKACE
	CYKLOTRASY
	CHODNÍKY, PĚŠÍ PROPOJENÍ
	ZNAČENÉ TURISTICKÉ TRASY
	PARKOVISTĚ
	ZASTÁVKY HROMADNÉ PŘEPRAVY OSOB
	DOCHÁZKOVÉ VZDÁLENOSTI ZASTÁVEK HROMADNÉ DOPRAVY

	ELEKTRICKÉ VEDĚNÍ ZVN 400 kV
	ELEKTRICKÉ VEDĚNÍ VVN 110 kV
	ELEKTRICKÉ VEDĚNÍ VN 22 kV
	ELEKTRICKÁ STANICE (TRAFOSTANICE)
	STL PLYNOVOD
	RR TRASA
	DÁLKOVÝ TELEKOMUNIKAČNÍ KABEL
	TELEKOMUNIKAČNÍ SÍŤ
	ZÁKLADNOVÁ STANICE
	VYSÍLAČ

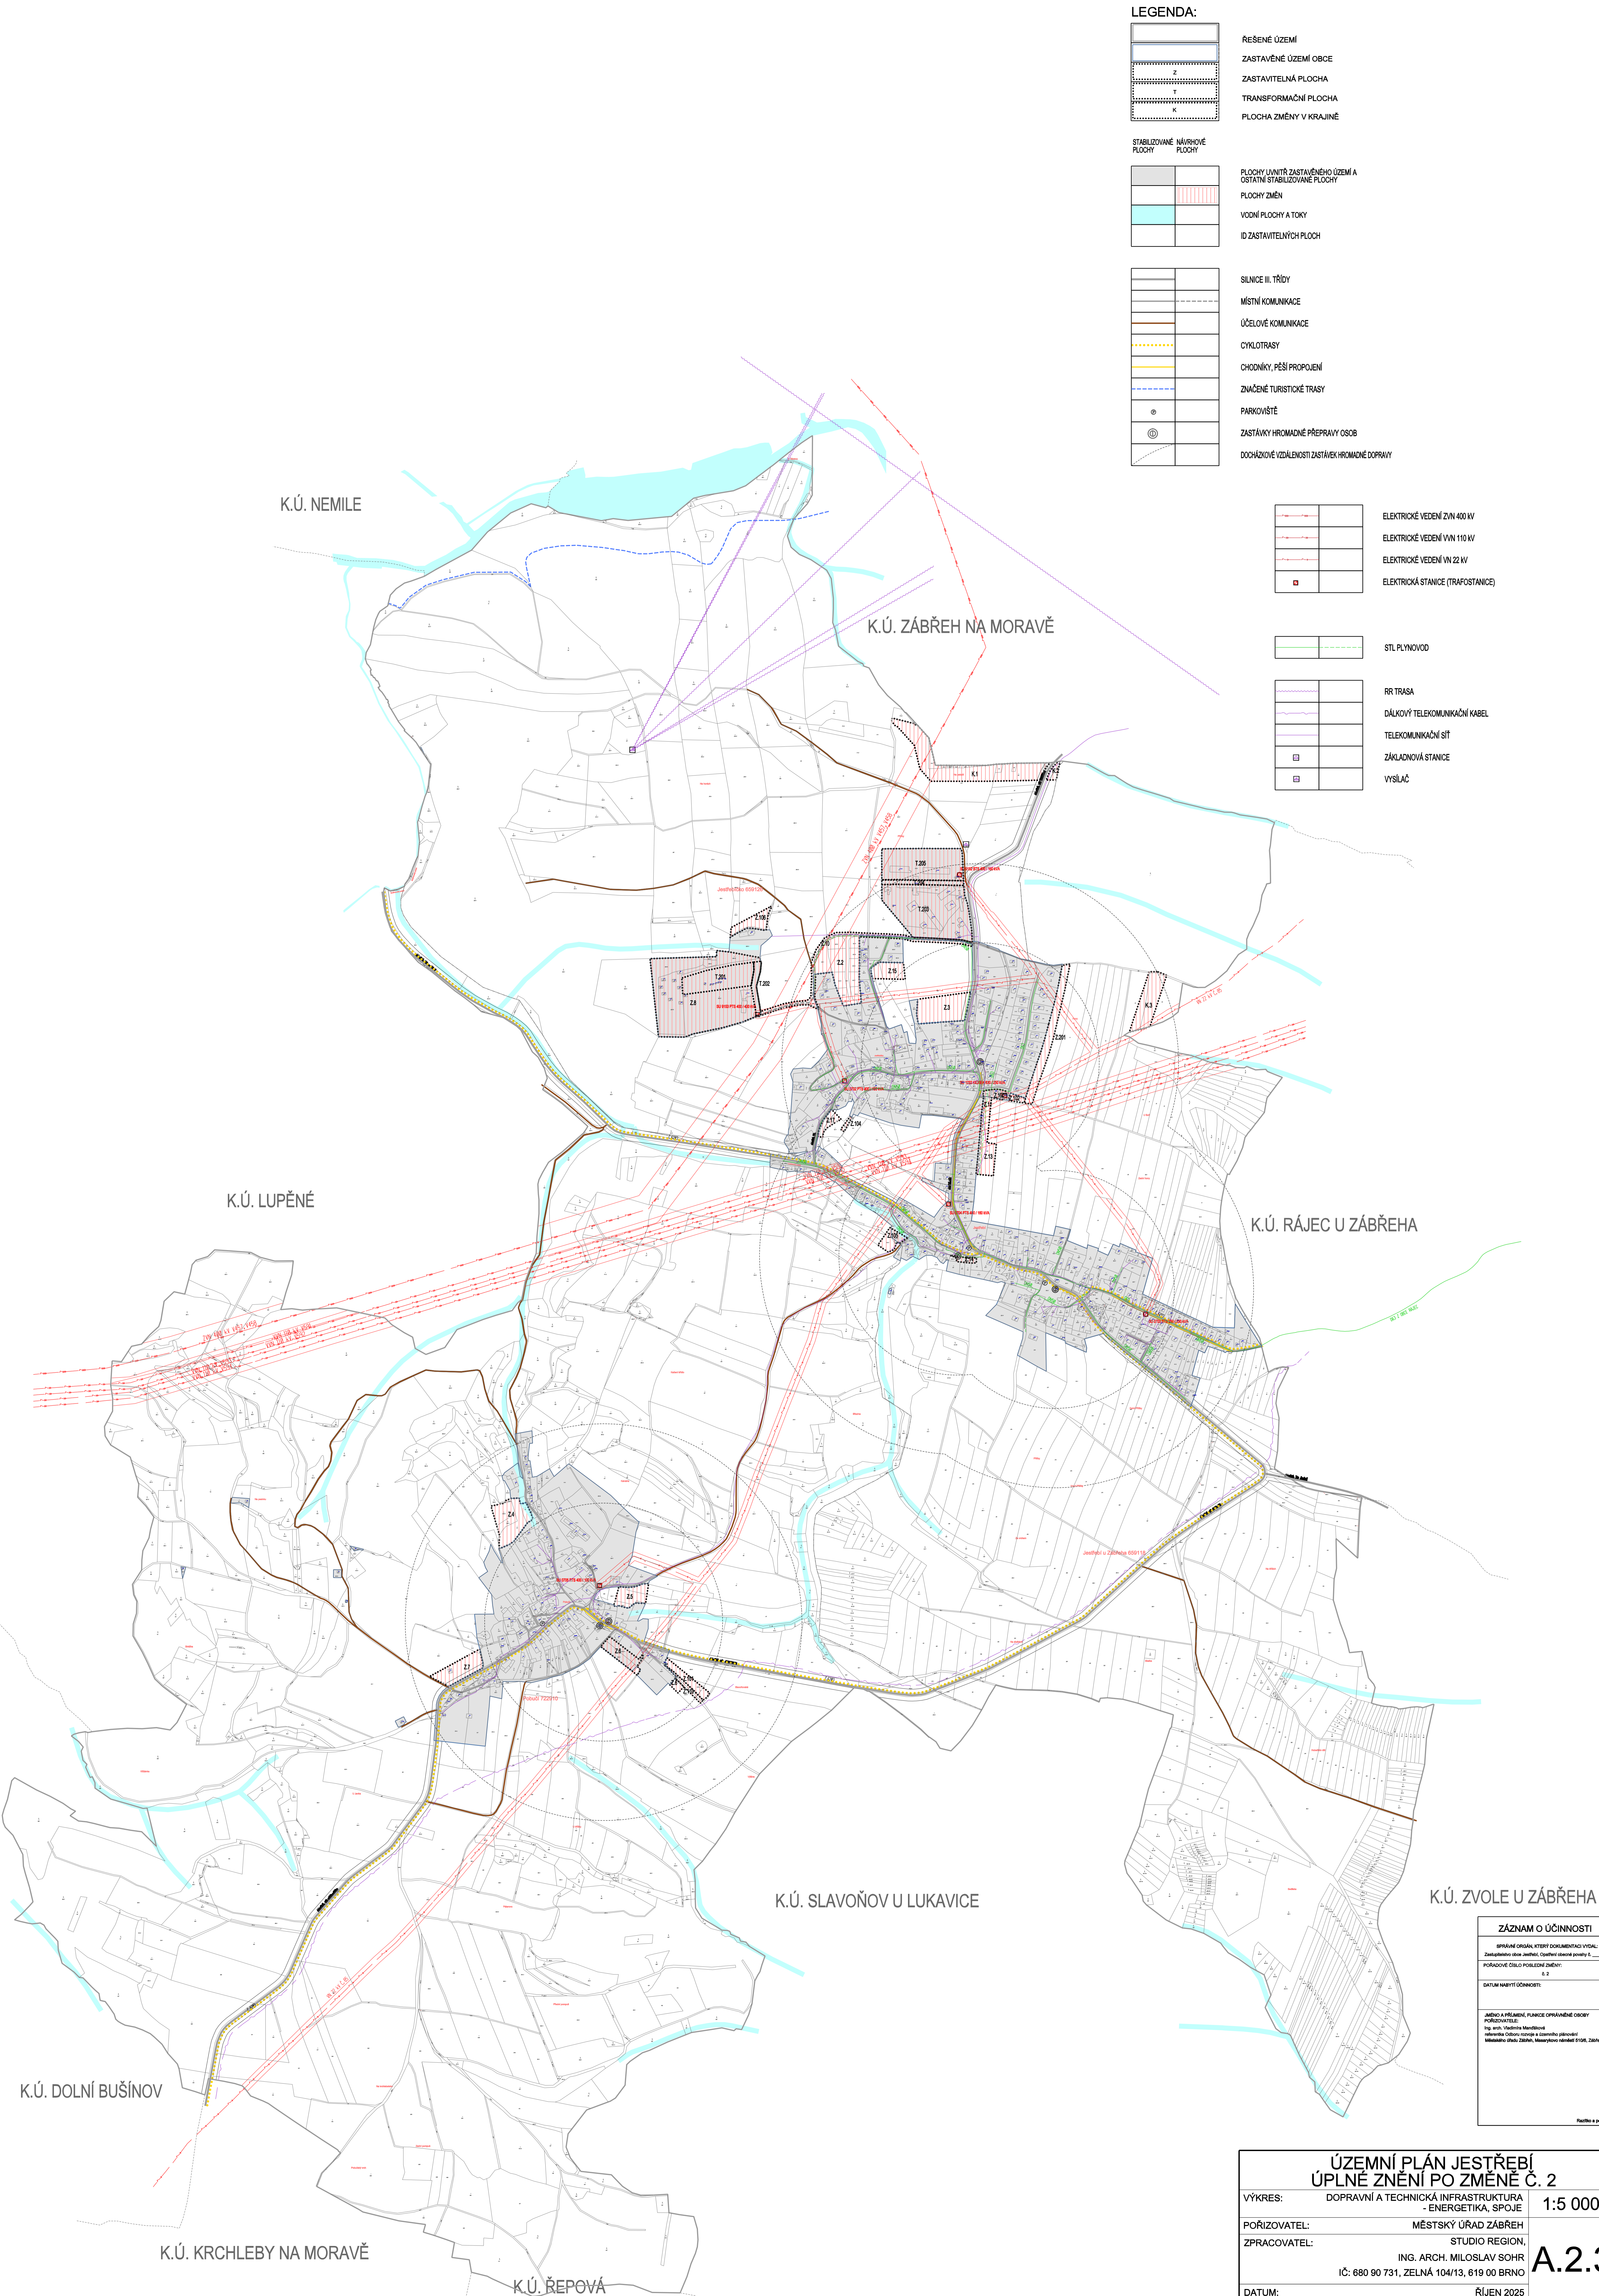

ZÁZNAM O ÚČINNOSTI	
SPRÁVNÍ ORGÁN, KTERÝ DOKUMENTACI VYDAL: Zastupitelstvo obce zastupitelé Obce Zábřeh na Moravě	
POŘÁDOVÉ ČÍSLO POSLEDNÍ ZMĚNY: 0.2	
DATUM HABYTI ÚČINNOSTI: 	
JEDNICA A PŘÍJMENÍ FUNKCE OPRAVNĚNÉ OSOBY PŘEDKLADATELE: Ing. arch. Vladimír Měsíček Městský úřad Zábřeh na Moravě Městské náměstí Zábřeh, 60200 Zábřeh	
Ředitel a podpis	

ÚZEMNÍ PLÁN JESTŘEBÍ ÚPLNÉ ZNĚNÍ PO ZMĚNĚ Č. 2		
VÝKRES:	DOPRAVNÍ A TECHNICKÁ INFRASTRUKTURA - ENERGETIKA, SPOJE	1:5 000
POŘIZOVATEL:	MĚSTSKÝ ÚŘAD ZÁBŘEH	A.2.3
ZPRACOVATEL:	STUDIO REGION, ING. ARCH. MILOSLAV SOHR IČ: 680 90 731, ZELNÁ 104/13, 619 00 BRNO	
DATUM:	ŘÍJEN 2025	